


Ekebo
 Ardennergatan
 Hovslagargatan
 Stena Fastigheter Upplands Väsby AB
 Ekebo 8:2 40724
 Ekebo 8:3 40725
 Ekebo 8:4 40726
 Ekebo 8:5 40727
 Ekebo 8:8 40728
 Villunda 6:39 40729

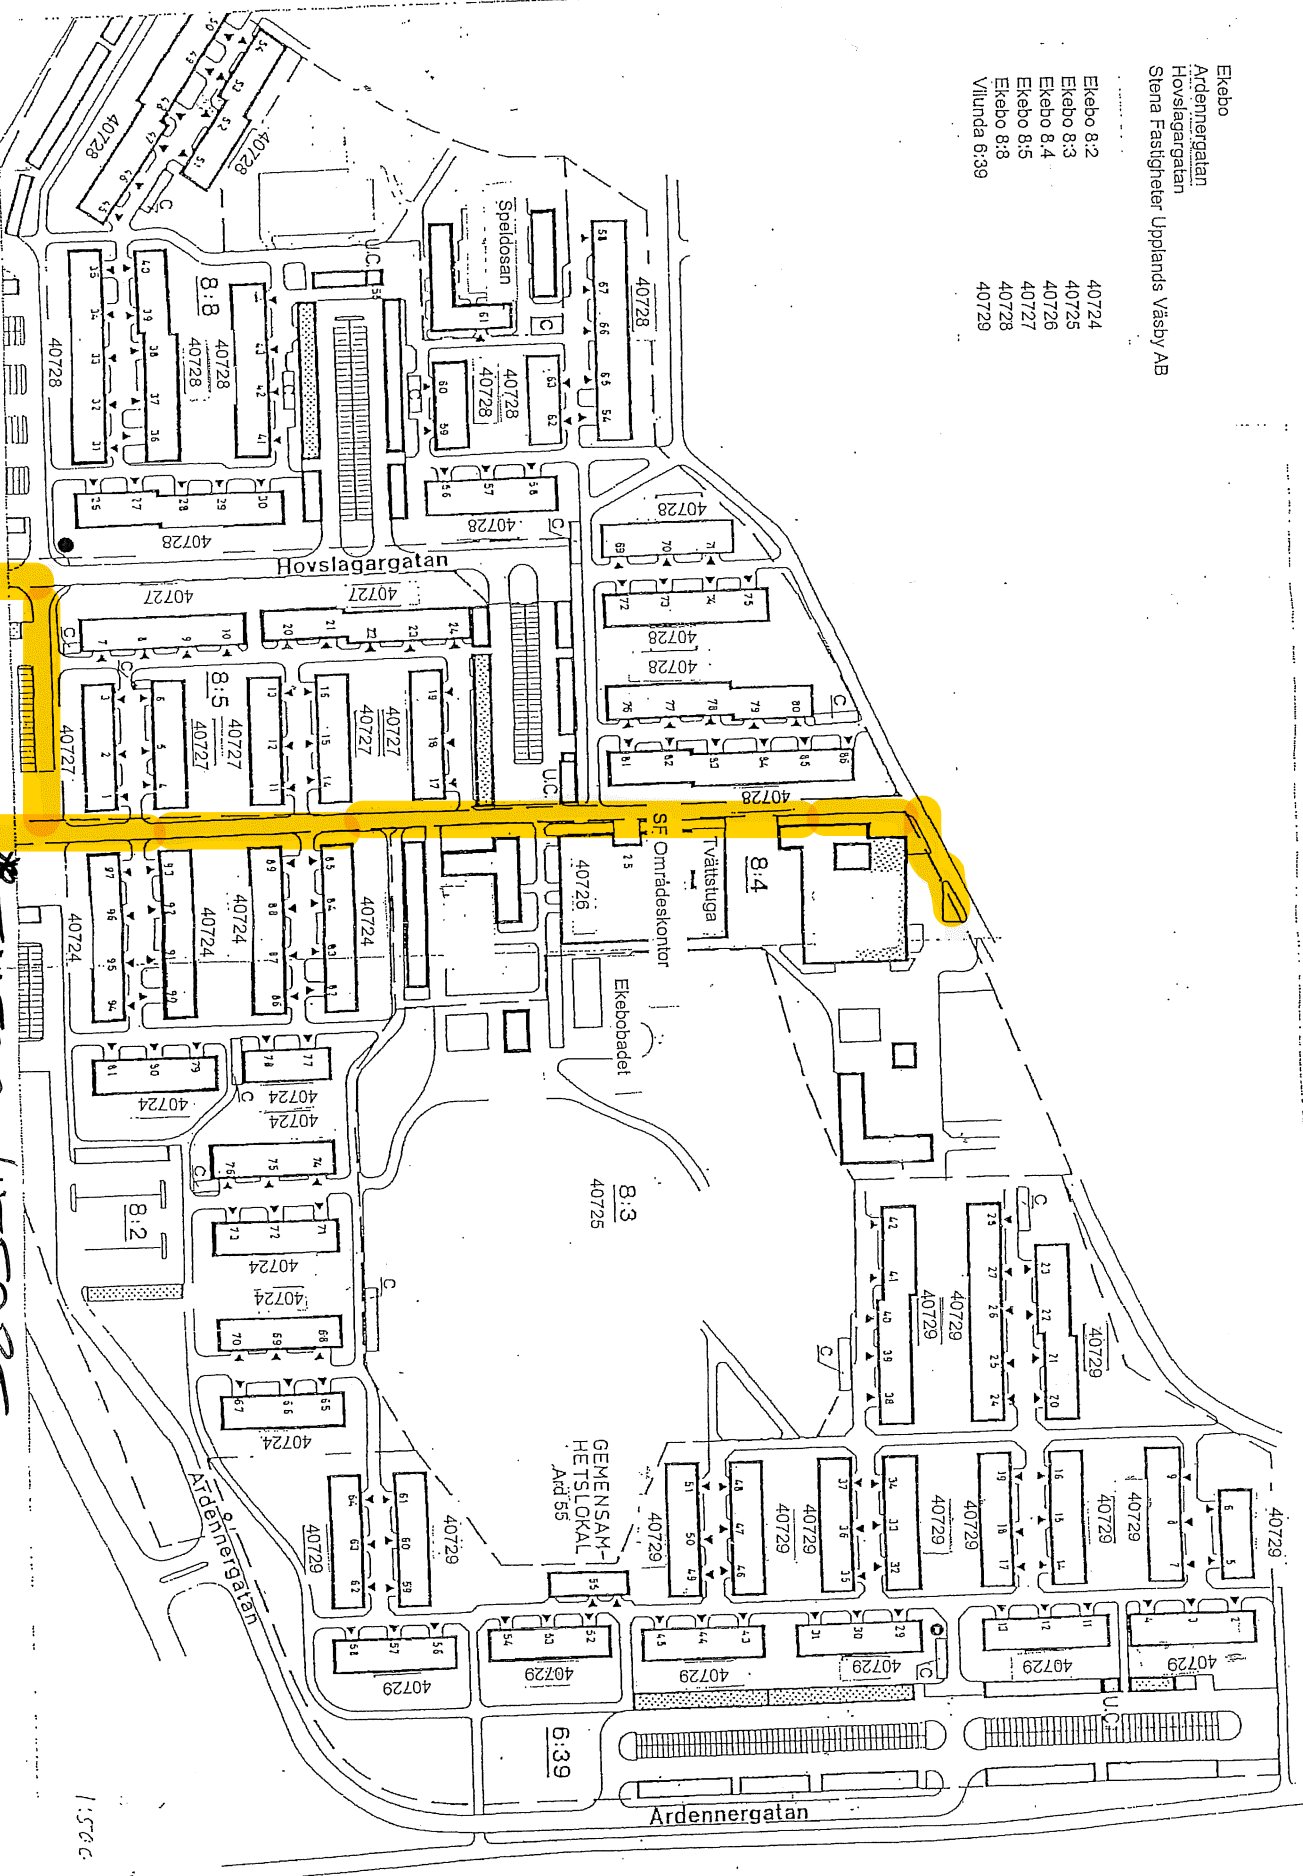

EKERONÄGEN
 1:500 N.A. 50 h/s/Greif Print/HTML.asp

EKERONÄGEN

INFART / UTFART
 TUNGA TRANSPORTER

1:500