
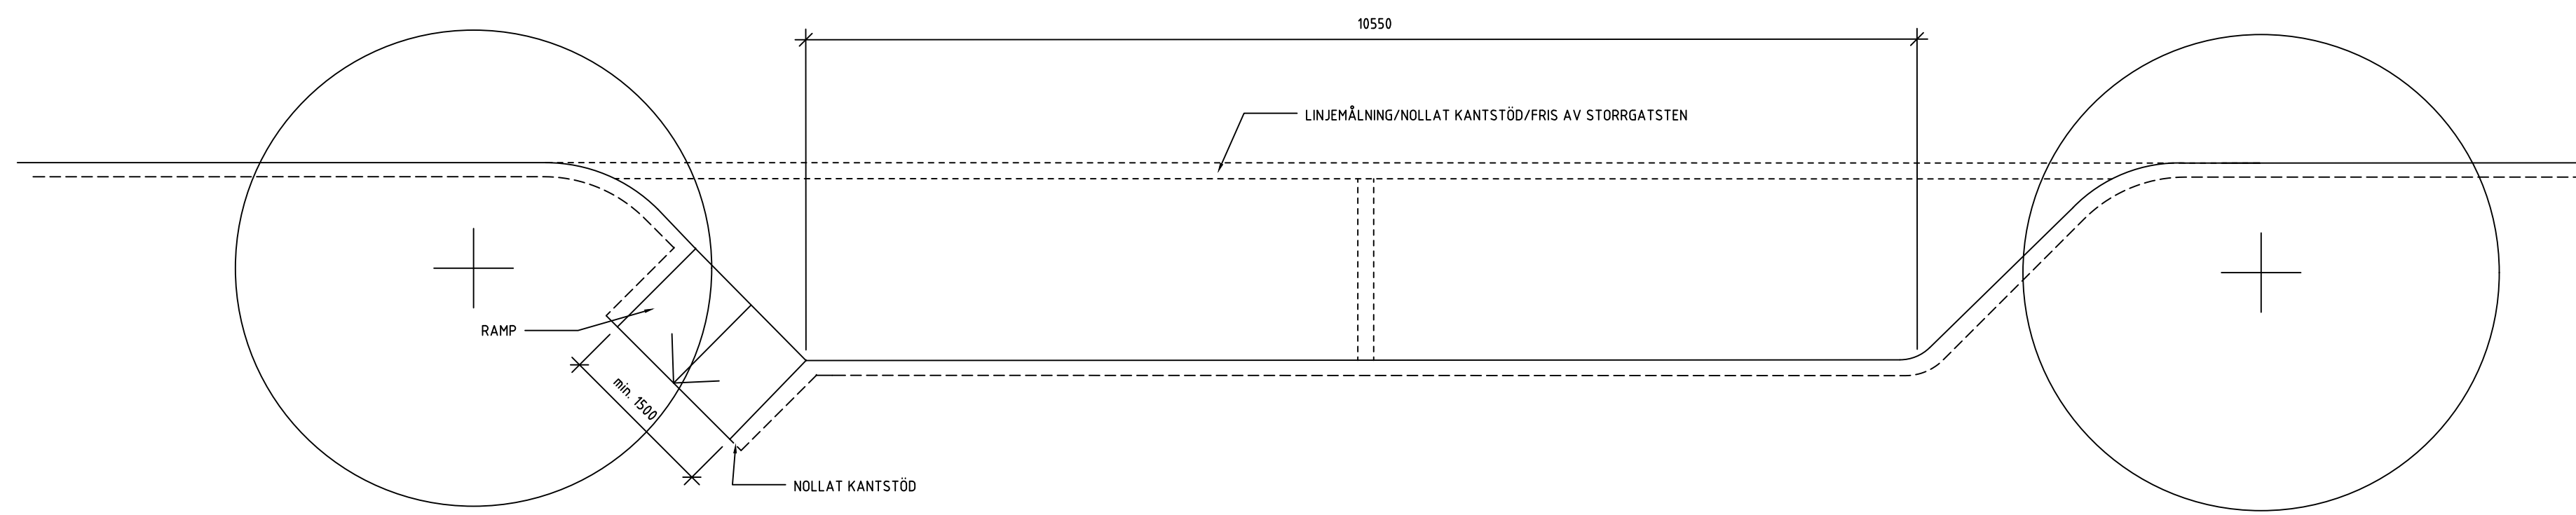



FÖRESKRIFTER

ALLA MÅTT I MILLIMETER OM INGET ANNAT ANGES. ALLA MÅTT KONTROLLERAS PÅ PLATS INNAN TILLVERKNING SKER.


PLACERING AV PARKERINGSSKYLTAR SKER I SAMRÅD MED TRAFIKINGENJÖR.

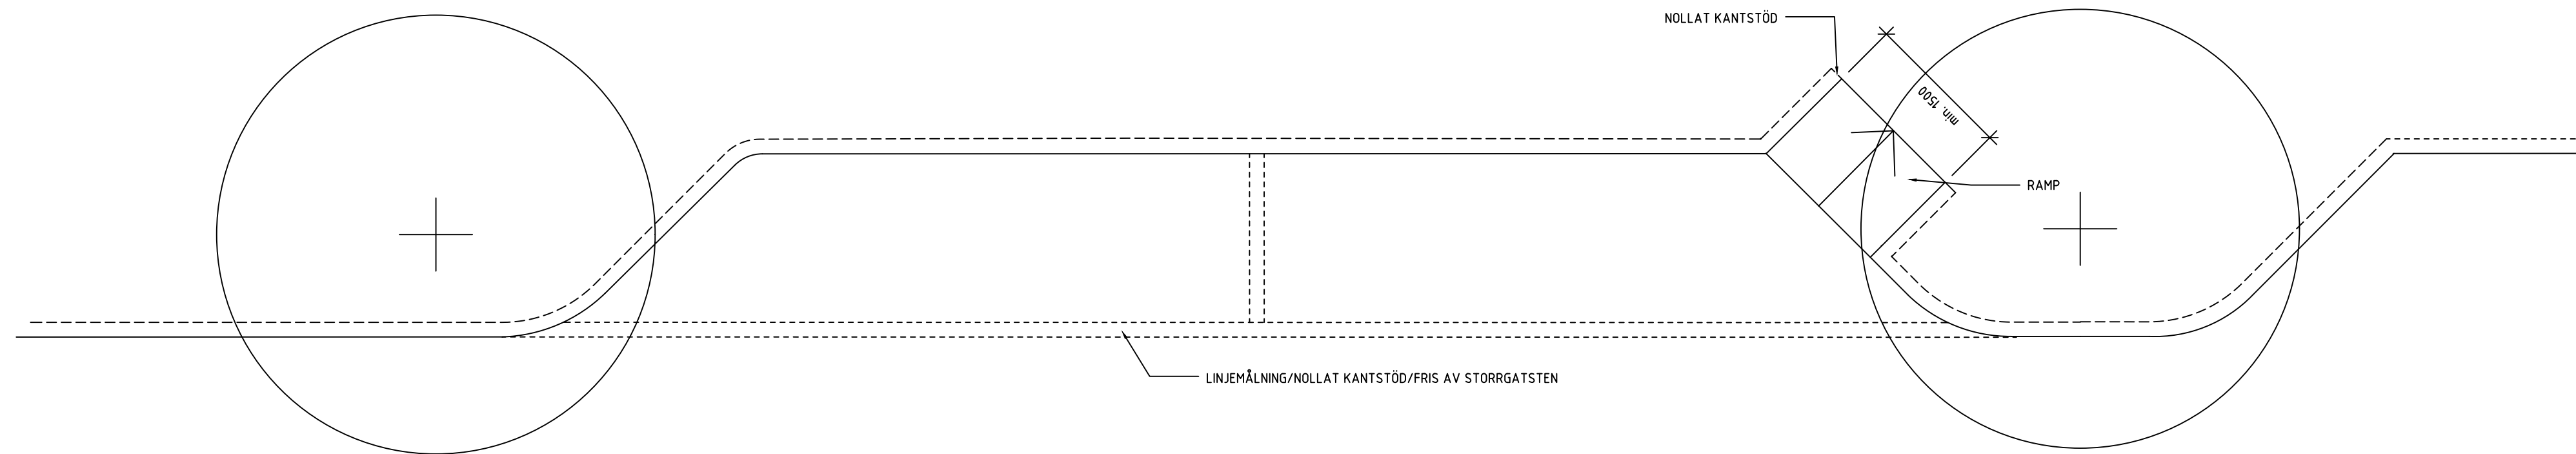

KANTSTENSPARKERING DUBBEL OCH TRÄDPLANTERING GATA
PLAN: SKALA 1:50

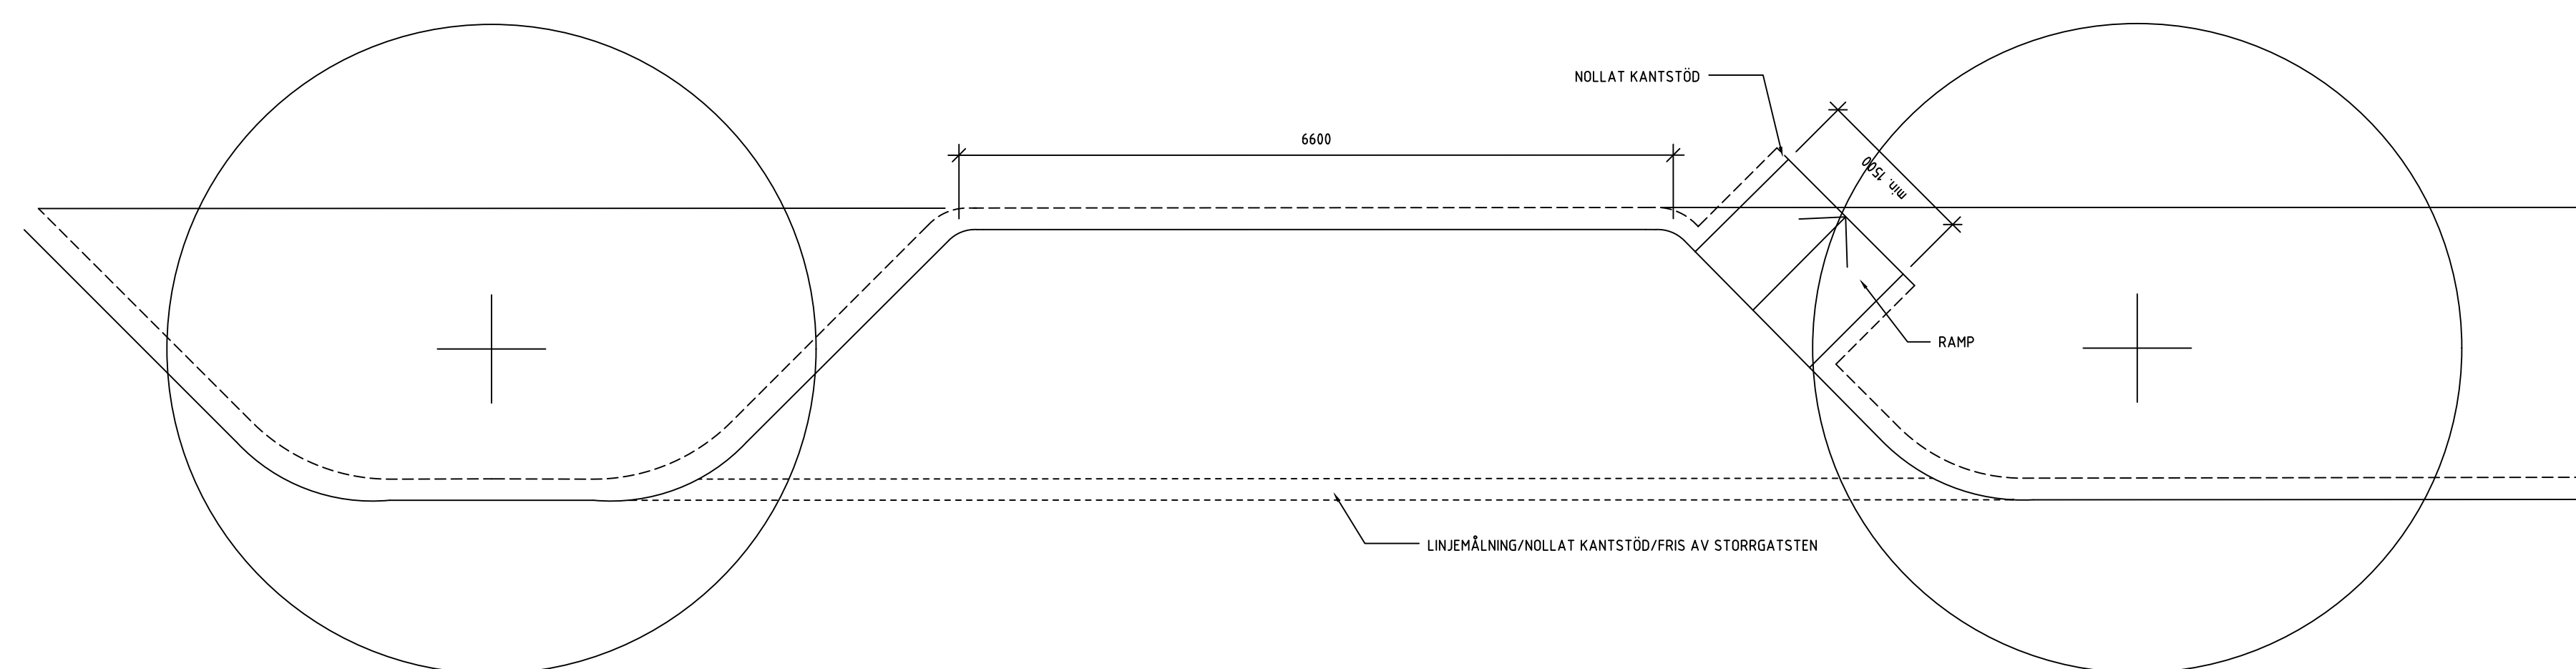

KANTSTENSPARKERING ENKEL OCH TRÄDPLANTERING GATA
PLAN: SKALA 1:50

STATUS	
	
DATUM 2023-03-08	GODKÄND MICAELA TIESTÖ
TYPRITNING UPPLANDS VÄSBY KOMMUN	
KANTSTENSPARKERING	
SKALA A1: 1:50 A3: 1:100	NUMMER TH-14

