


Plankarta, del 2

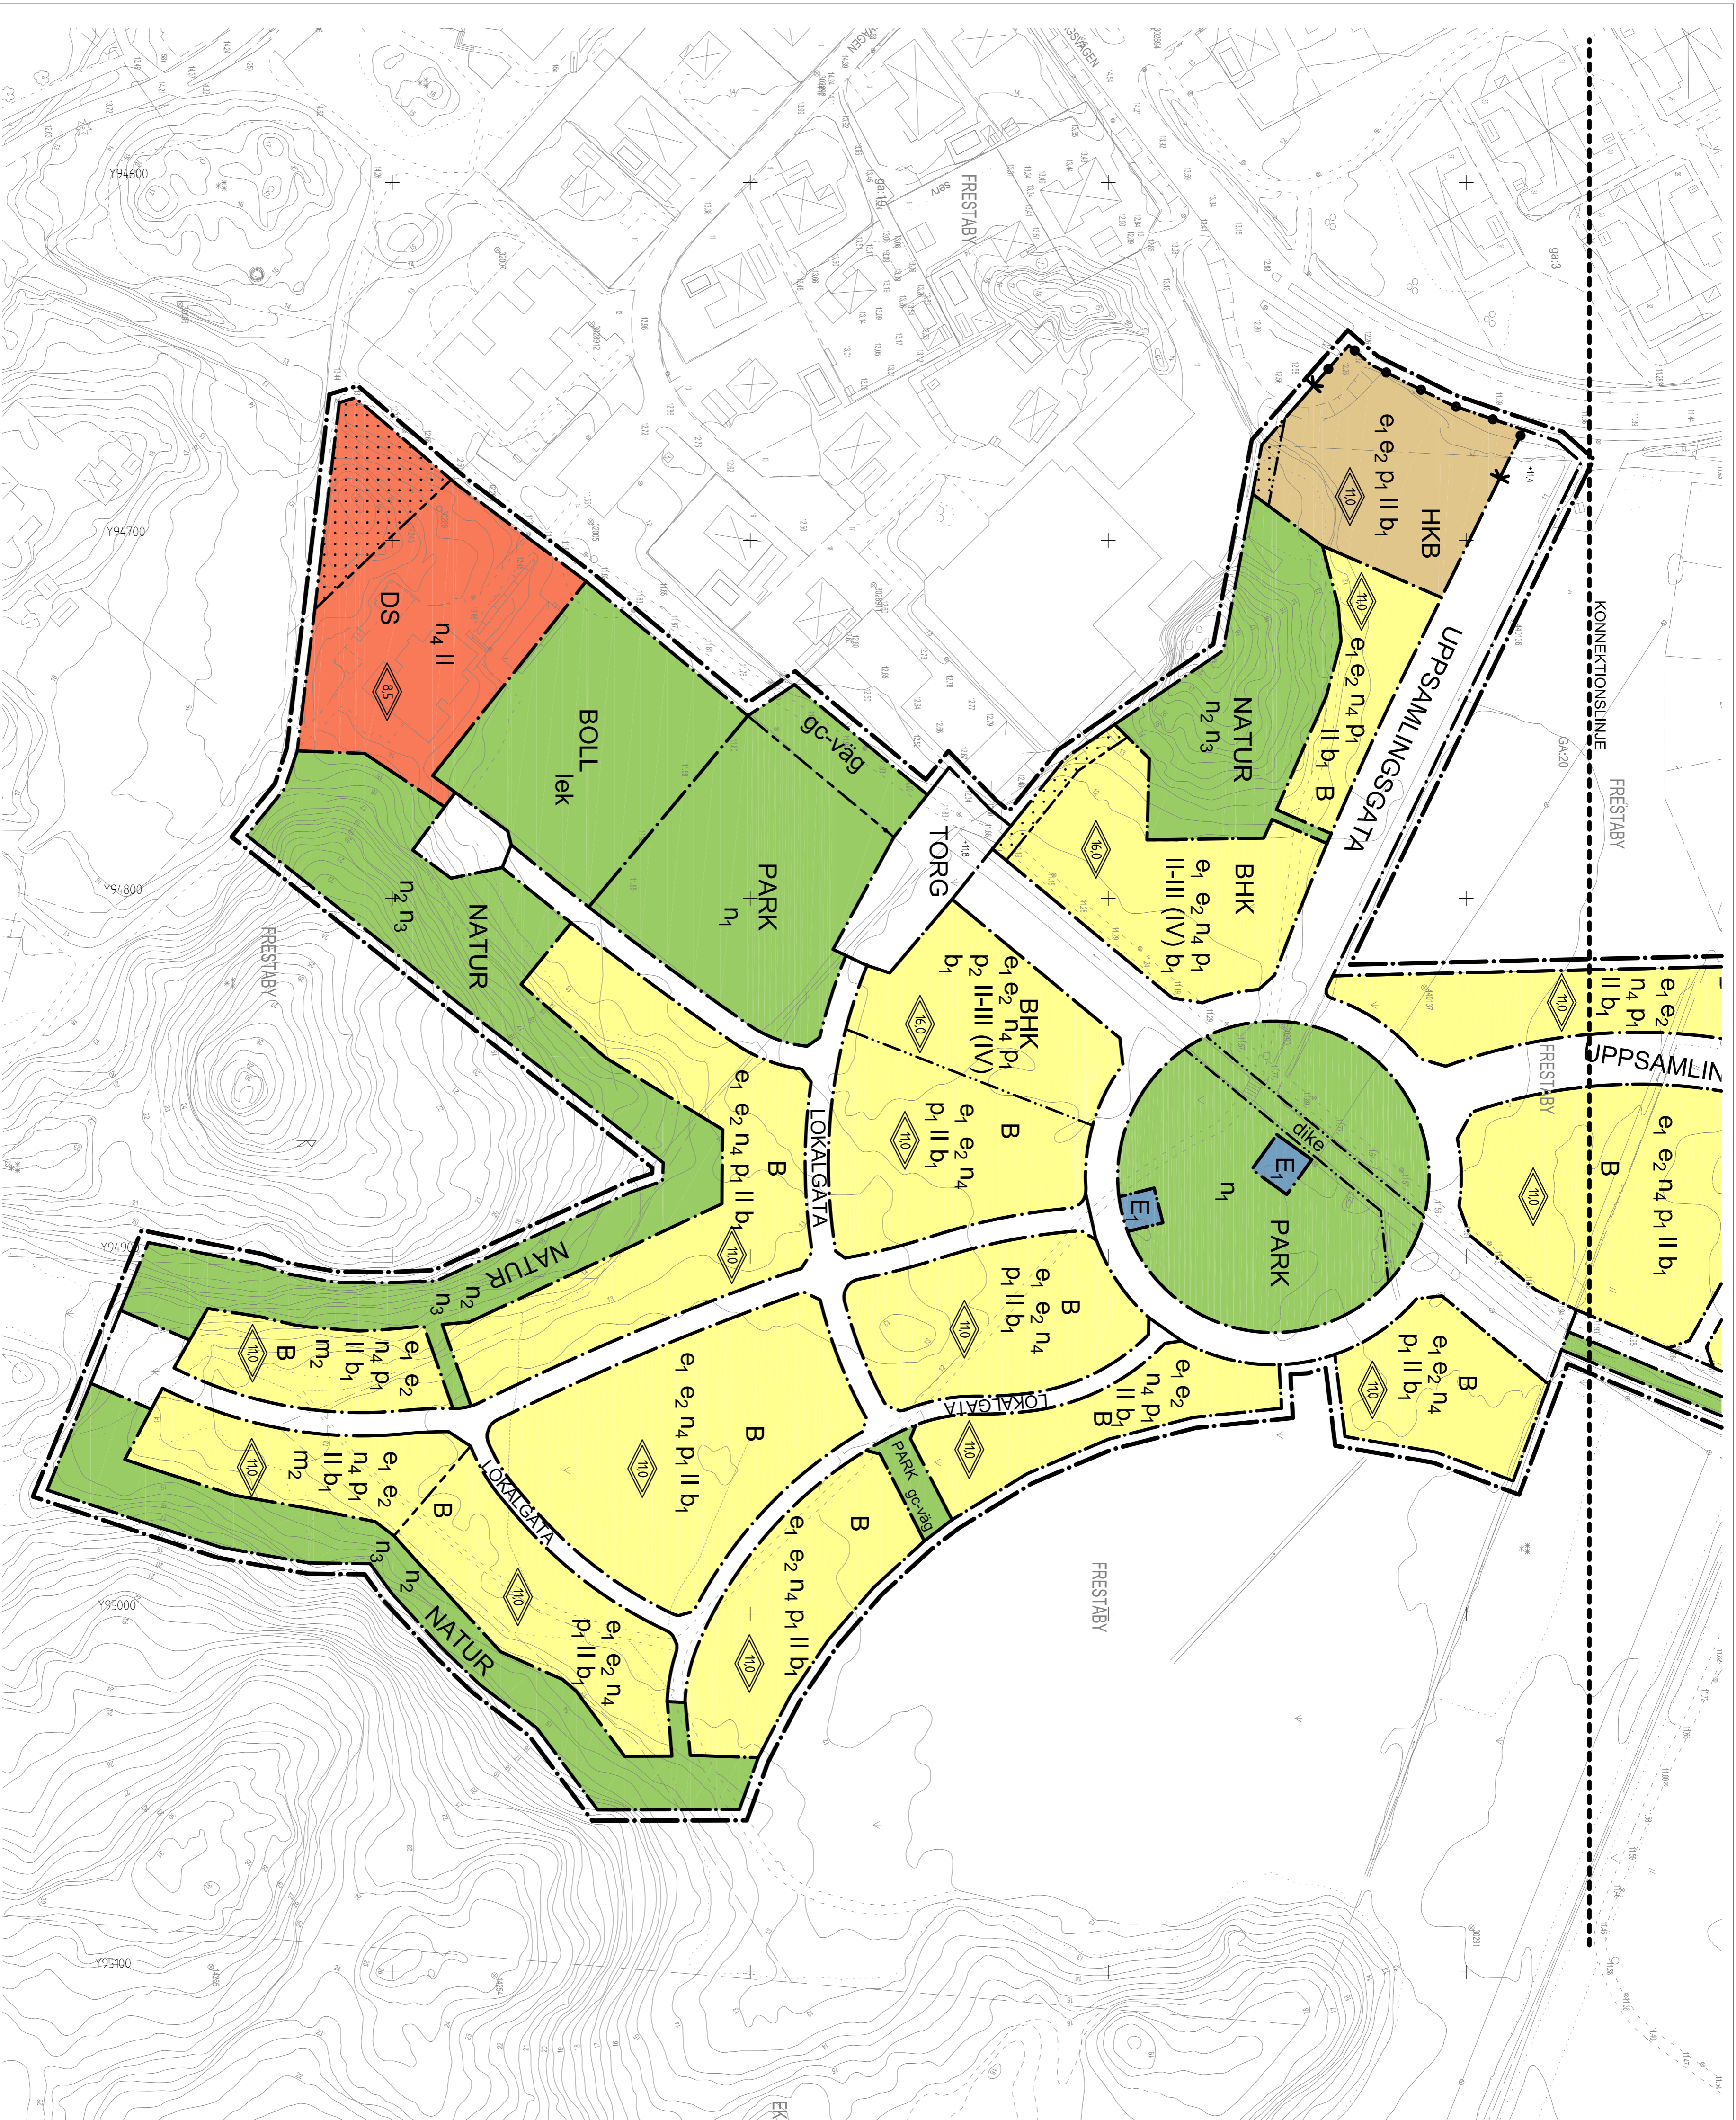

0 10 20 30 40 50 m (skala 1:1000)

GRUNDKARTEDATA


GRUNDKARTAN ÄR UPPRÄTTAD AV
STADSBYGGNADSKONTORET,
MÄTKLASS II
KOORDINATSYSTEM PLAN: ST 74
HÖJD: UPPPLANDS VÄSBY
KARTANS RIKTIGHET INOM PLANOMRÅDET
INTEGAS
ROLAND EDBOM
MÅTSTÄF

BETECKNINGAR	BETECKNINGAR
	FASIGHETSGRÄNS
	HÄCK
	STÄKET
	SJÄNT
	DIKE
	VÄG
	NIVÅKURVOR
	BÄNGBANDER
	REGISTERNUMMER FÖR FASIGHET
	AVVÄRD GÄTENDUD
	POLYGENPUNKT
	RUTINÄSPUNKT

PLANPROCESSEN

BN = BYGGNADSNÄMNDEN	KS = KOMMUNSTYRELSEN	KF = KOMMUNFULLMÄKTIGE

Detailplan för område
ÖSTRA FRESTABY
Fresta
Upplands Väsby kommun, Stockholms län

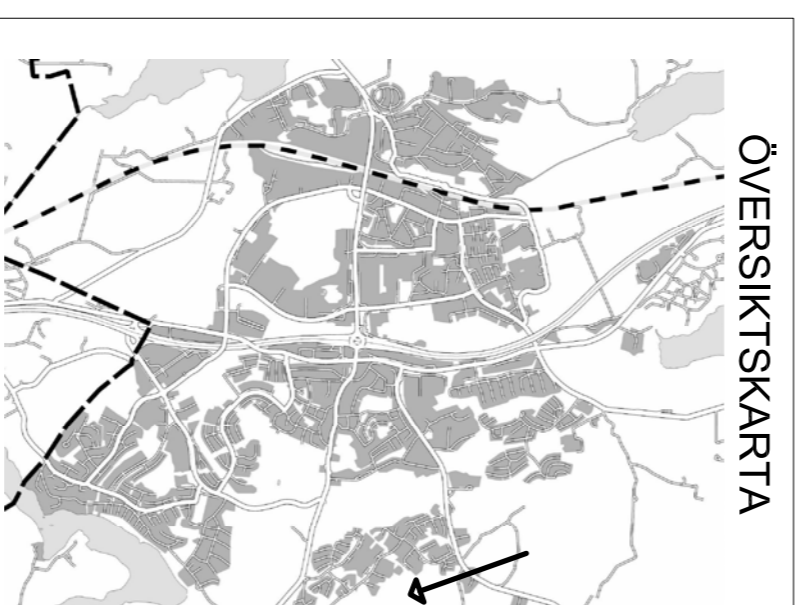

1357
Detailplan:
Antagen av KF
Laga kraft
Genomförandedid t.o.m. 2020-01-12

Planbestämmelser finns på plankarta del 1

Grundkarta
Plankarta med bestämmelser
Detailplanen är upprättad av stadsbyggnadskontoret november 2009.

Per Lagheim
Förvaltningschef/saksantekt
Sara Bergvin
Planarkitekt
Linnea Övarnström
Planarkitekt